

AZAROV S

Ref. 5609

Ref. 5609 |

Projeto pronto para construção de moradia em Sanremo

CONTRATO
VENDITE

PLANO
1

PREÇO
€ 170.000

SUPERFÍCIE
150 SQM

AVALIAÇÃO ENERGÉTICA
A : 111,78 KWH/M²A

AQUECIMENTO
AUTONOMO


QUARTOS DE DORMIR
4

VEDI SUL SITO

BANHEIROS
3

SERVIÇOS EXTRAS

Sinalização, Ar condicionado, Roupeiros embutidos, Banheiro, Bar, Churrasco, Lareira, Banho, Jardim, Internet, Lugar de estacionamento

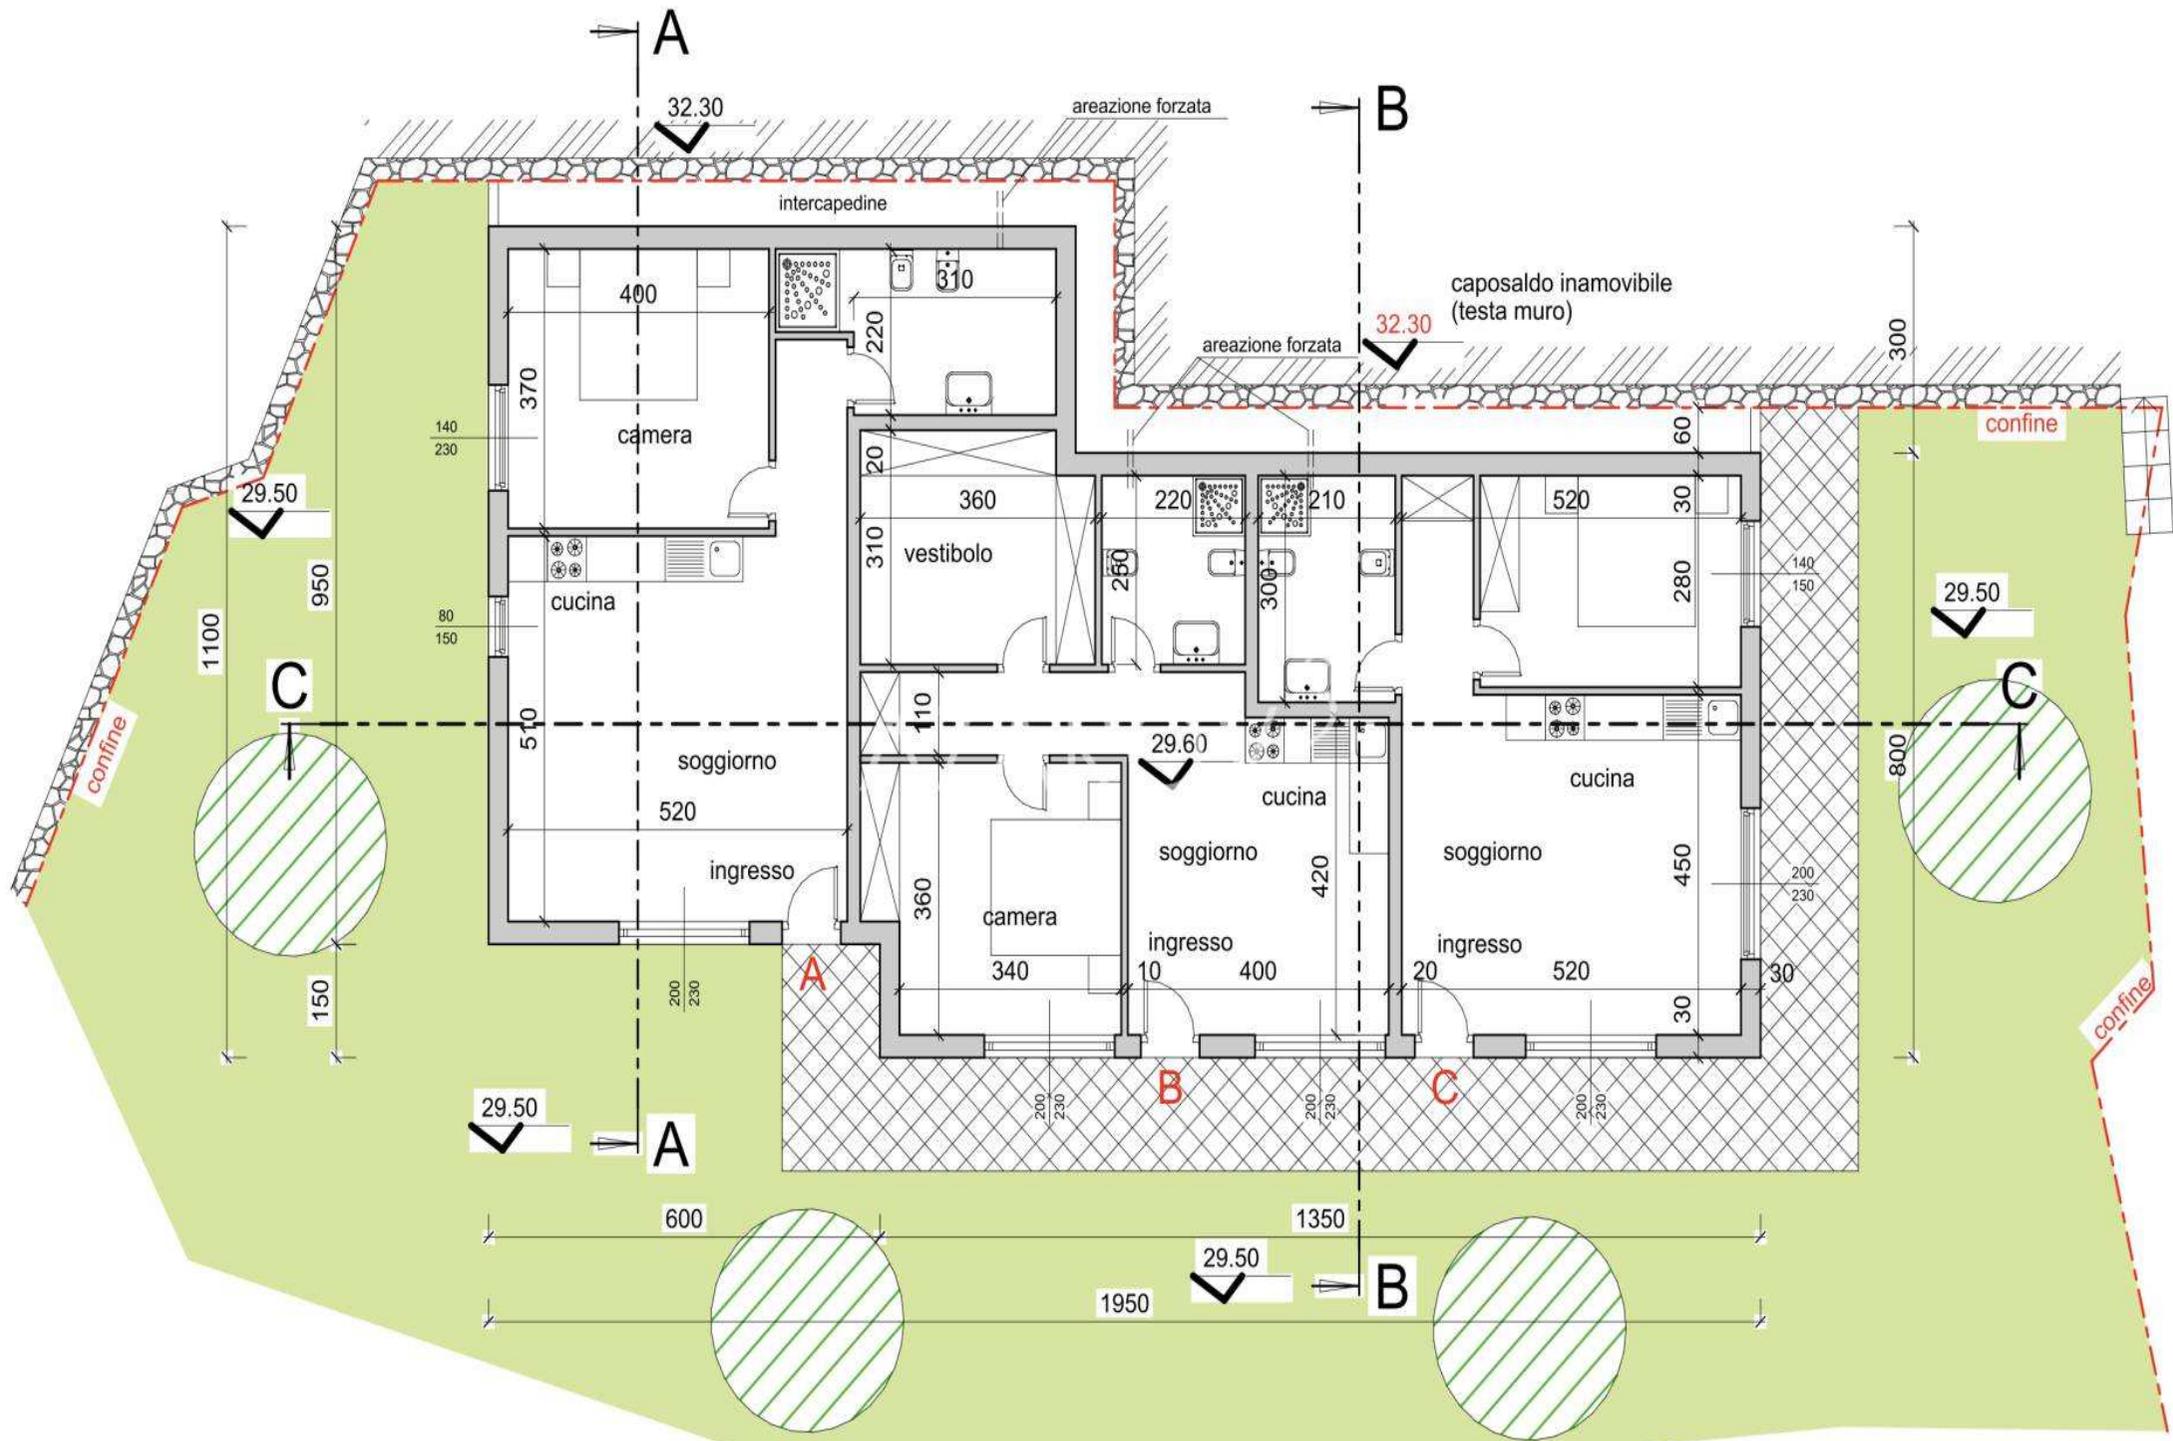

RAPPORTI AEROILLUMINANTI

PIANO TERRA

VANO SUPERFICIE SUPERF. FINESTRATA SUPERF. FINESTRATA


PLANIMETRIA TERRENO

scala 1:200



PROSPETTO SUD

scala 1:100

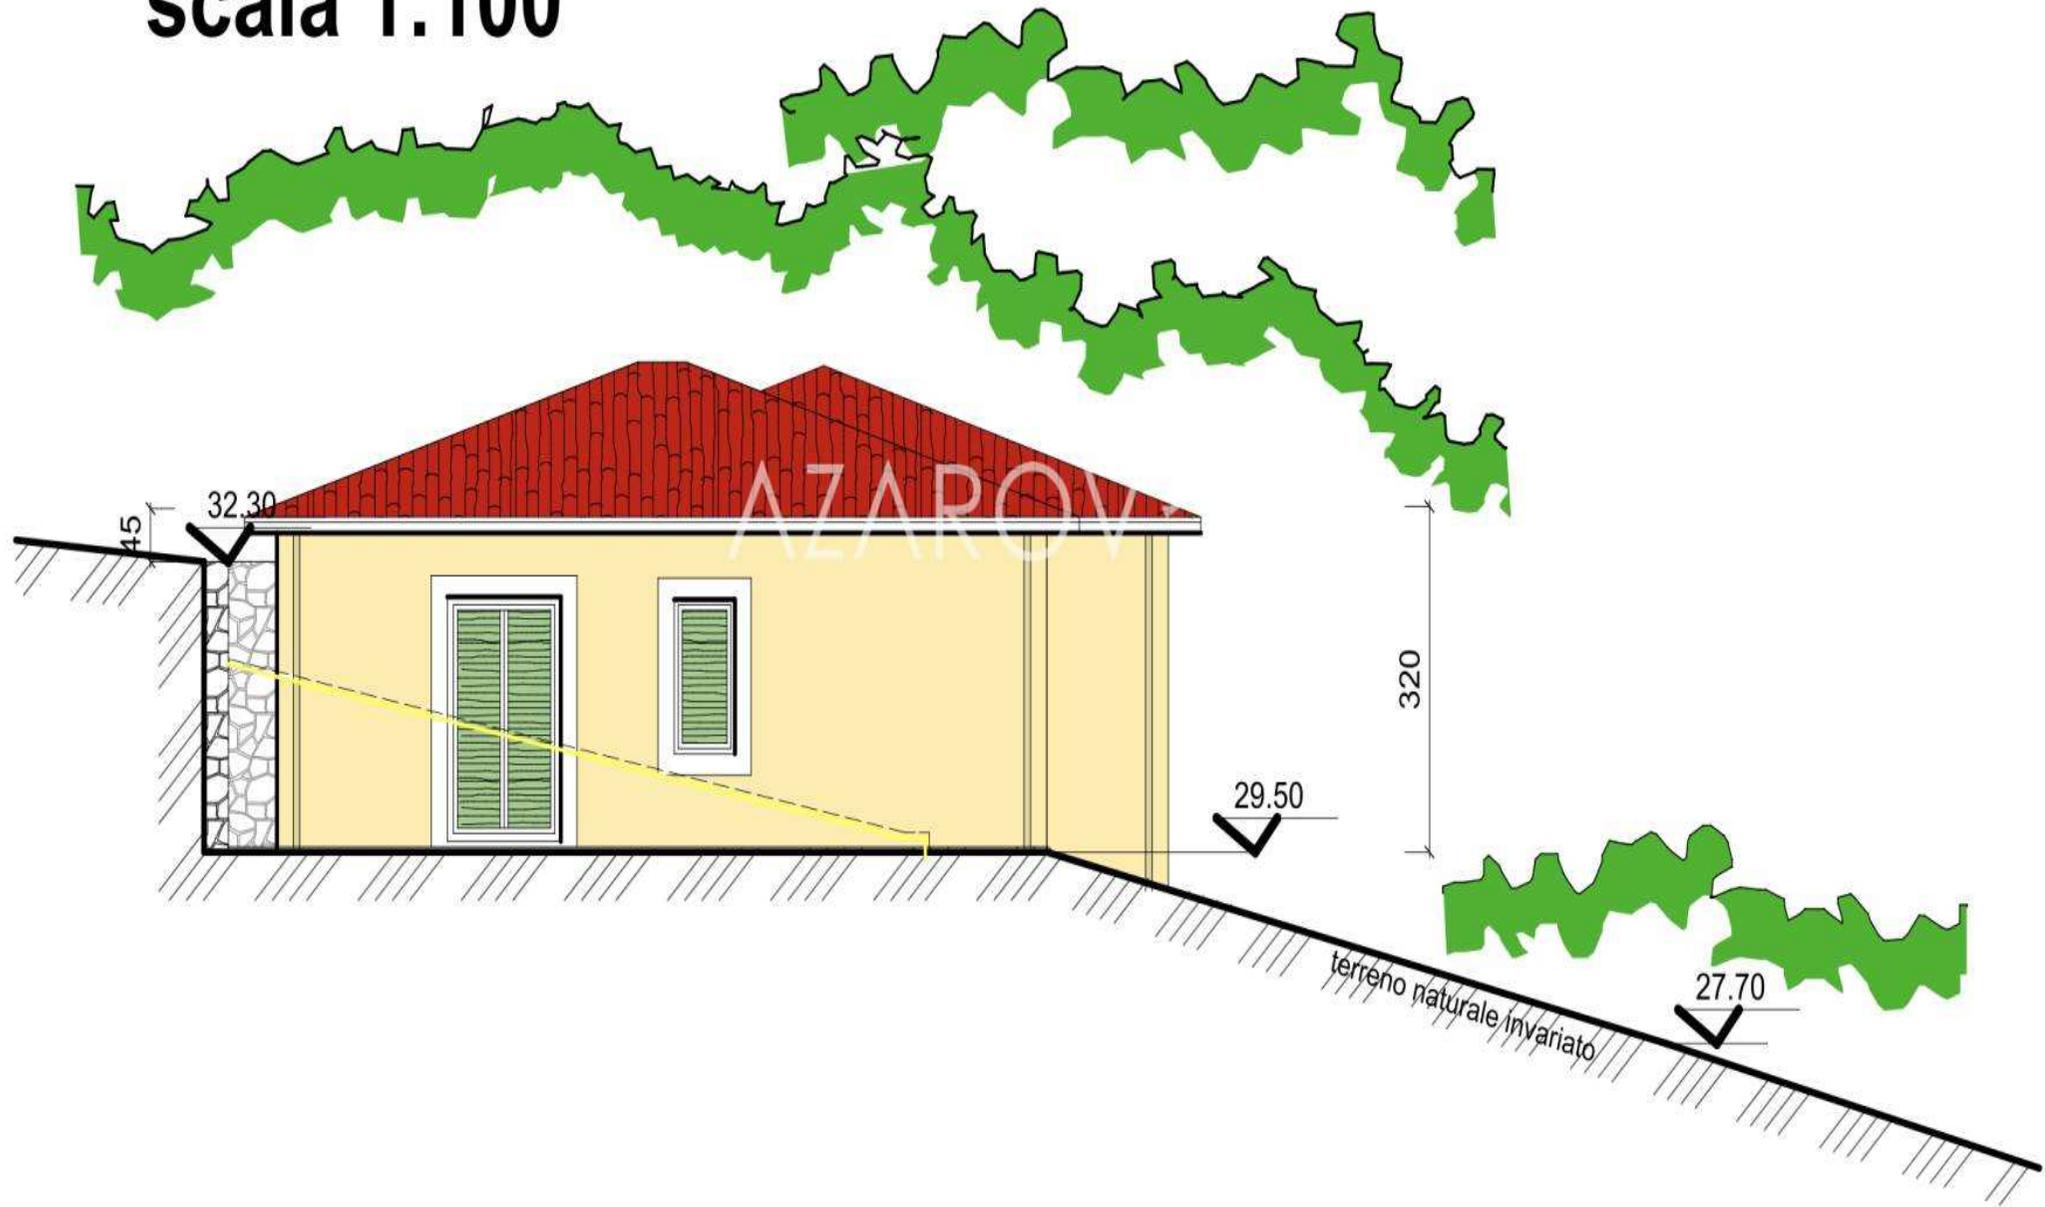

PROSPETTO EST

scala 1:100



AZAROV S

pt.azarovs.com a@azarovs.ru

SANREMO

Corso Imperatrice, 8
(+39) 0184639032 (+39) 3884227146