

AZAROV^S

Ref. 5617



AZAROV

Ref. 5617 |

*Terreno em desenvolvimento com projeto aprovado em
Sanremo*

CONTRATO
VENDITE

PLANO
1

PREÇO
€ 124.000

SUPERFÍCIE
80 SQM

AVALIAÇÃO ENERGÉTICA
A : 111,78 KWH/M²A

AQUECIMENTO
AUTONOMO

QUARTOS DE DORMIR
3

VEDI SUL SITO

BANHEIROS
2

SERVIÇOS EXTRAS

Sinalização, Ar condicionado, Roupeiros embutidos, Banheiro, Bar, Churrasco, Lareira, Porão, Banho, Garagem, Jardim, Internet, Jacuzzi, Piscina, Terraço, Vista do mar, Vista da montanha







AZAROV

SEZIONE B.B

scala 1:100

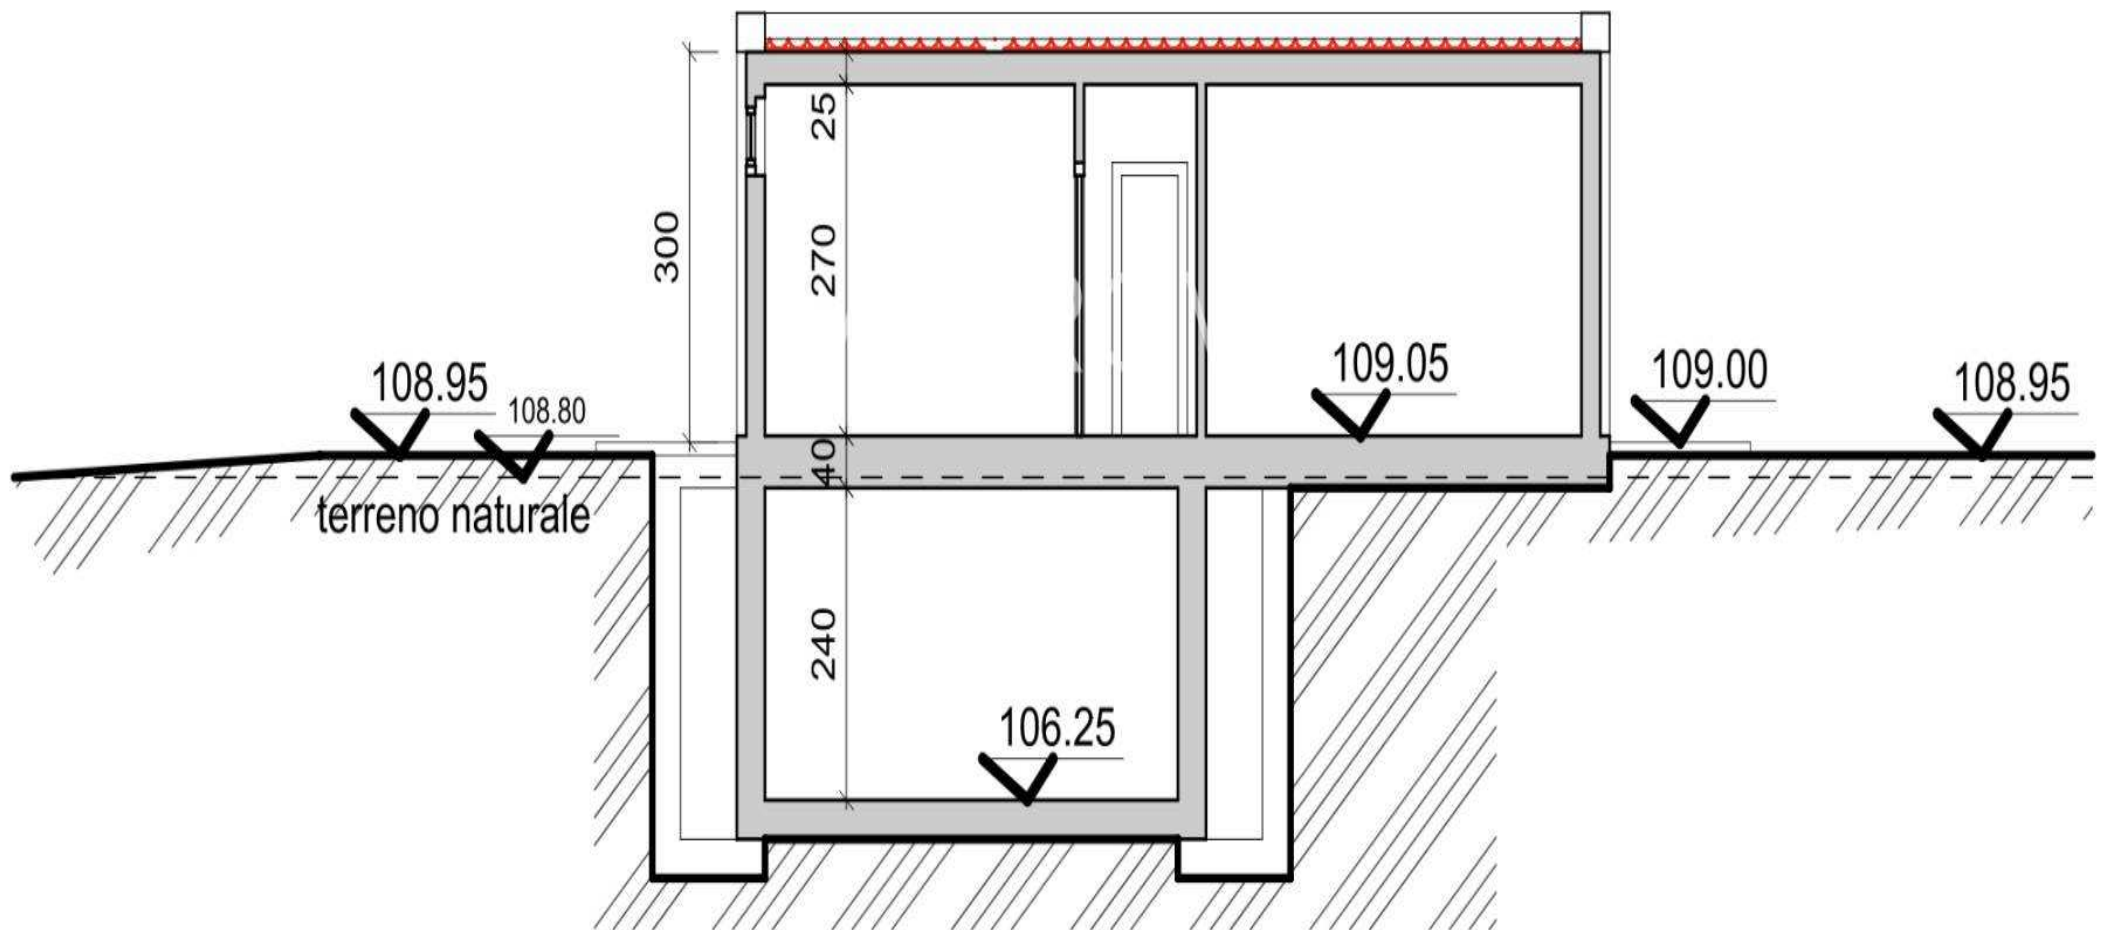

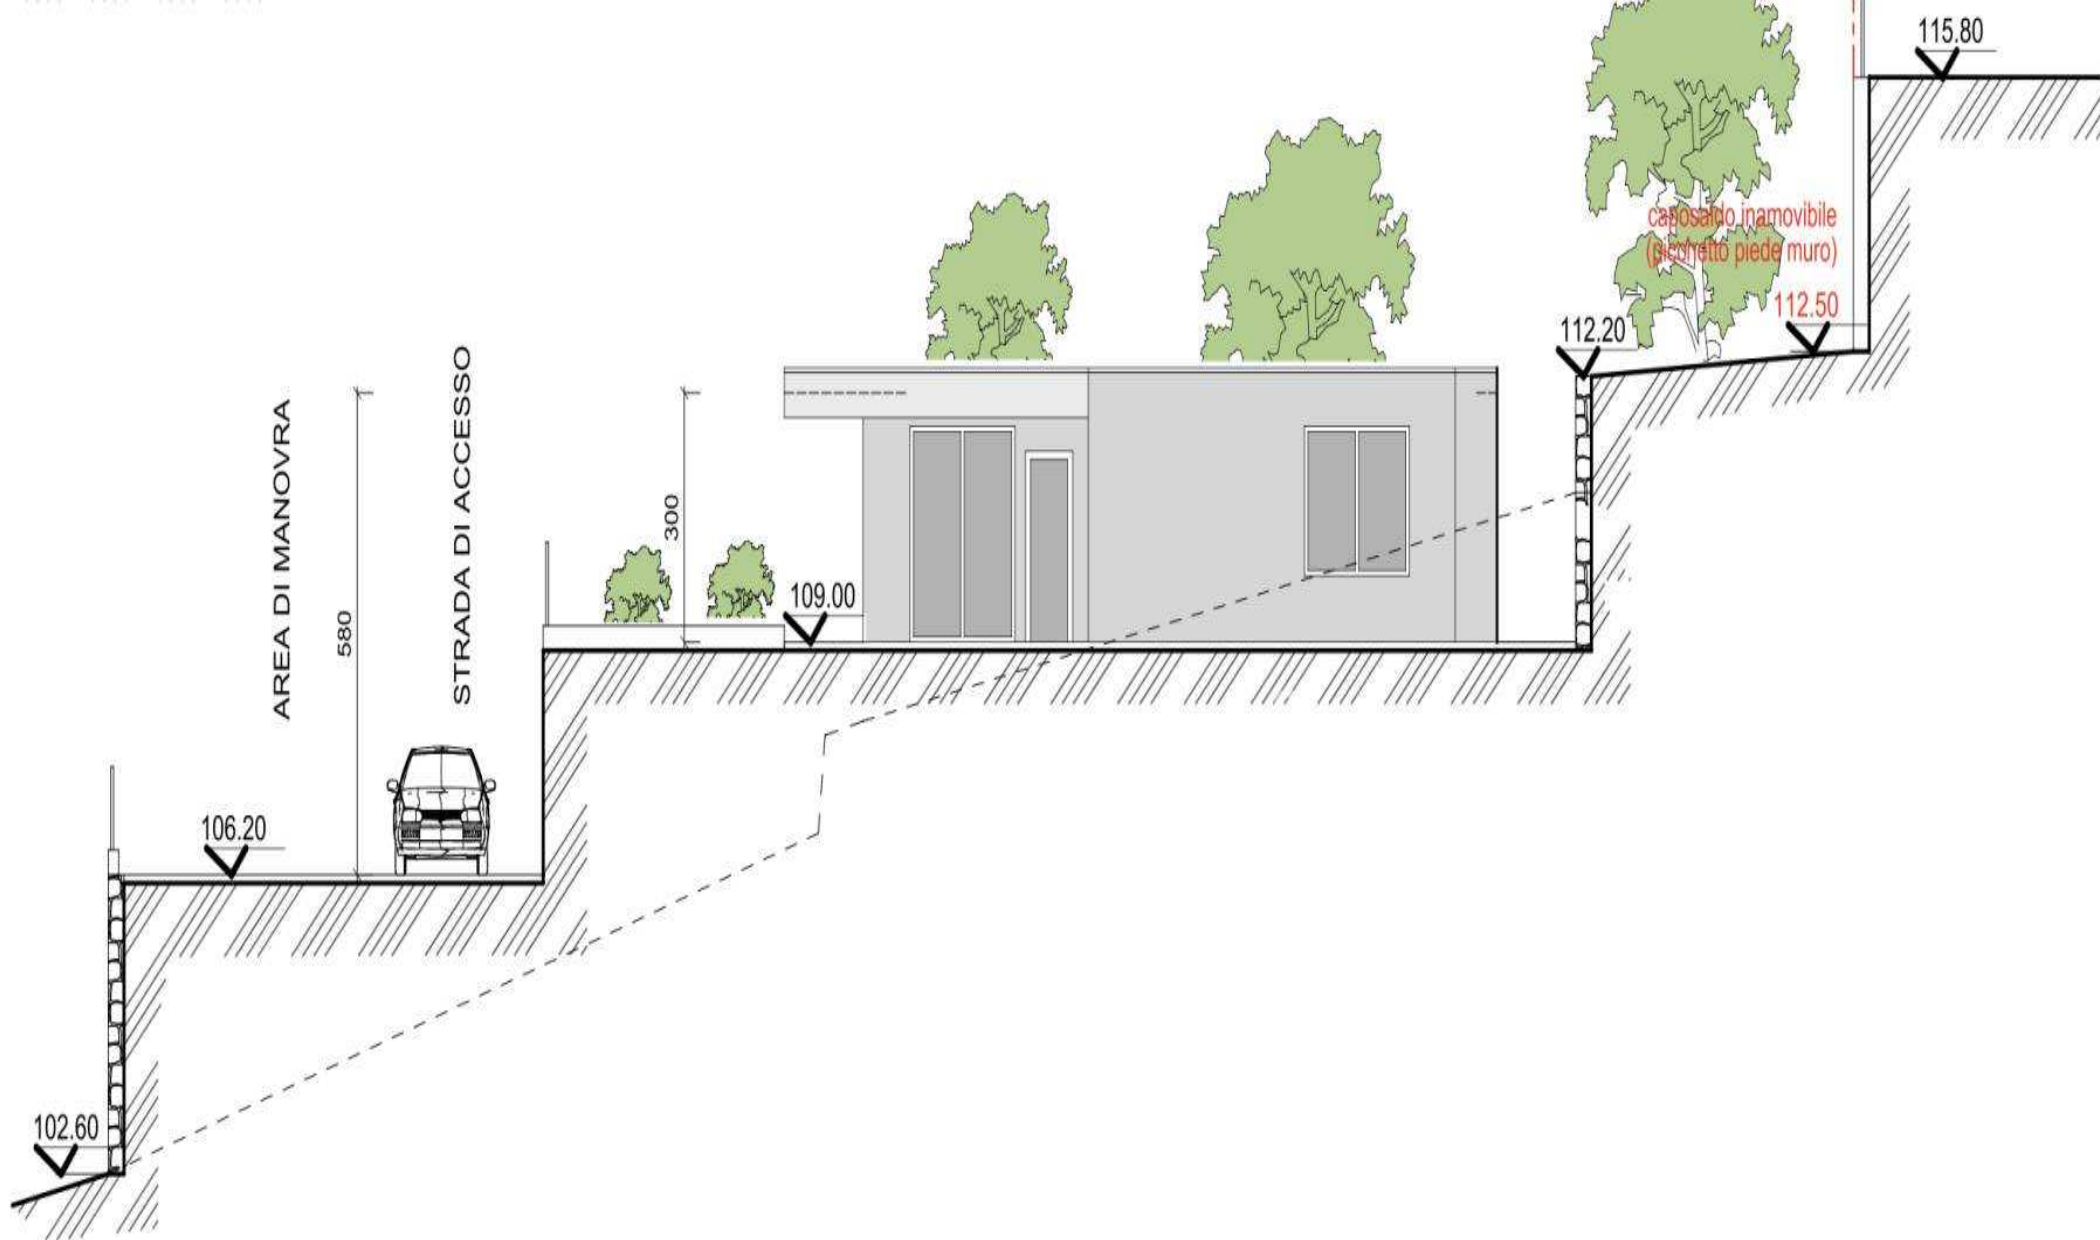

PROSPETTO NORD


scala 1:100



PROSPETTO SUD

scala 1:100



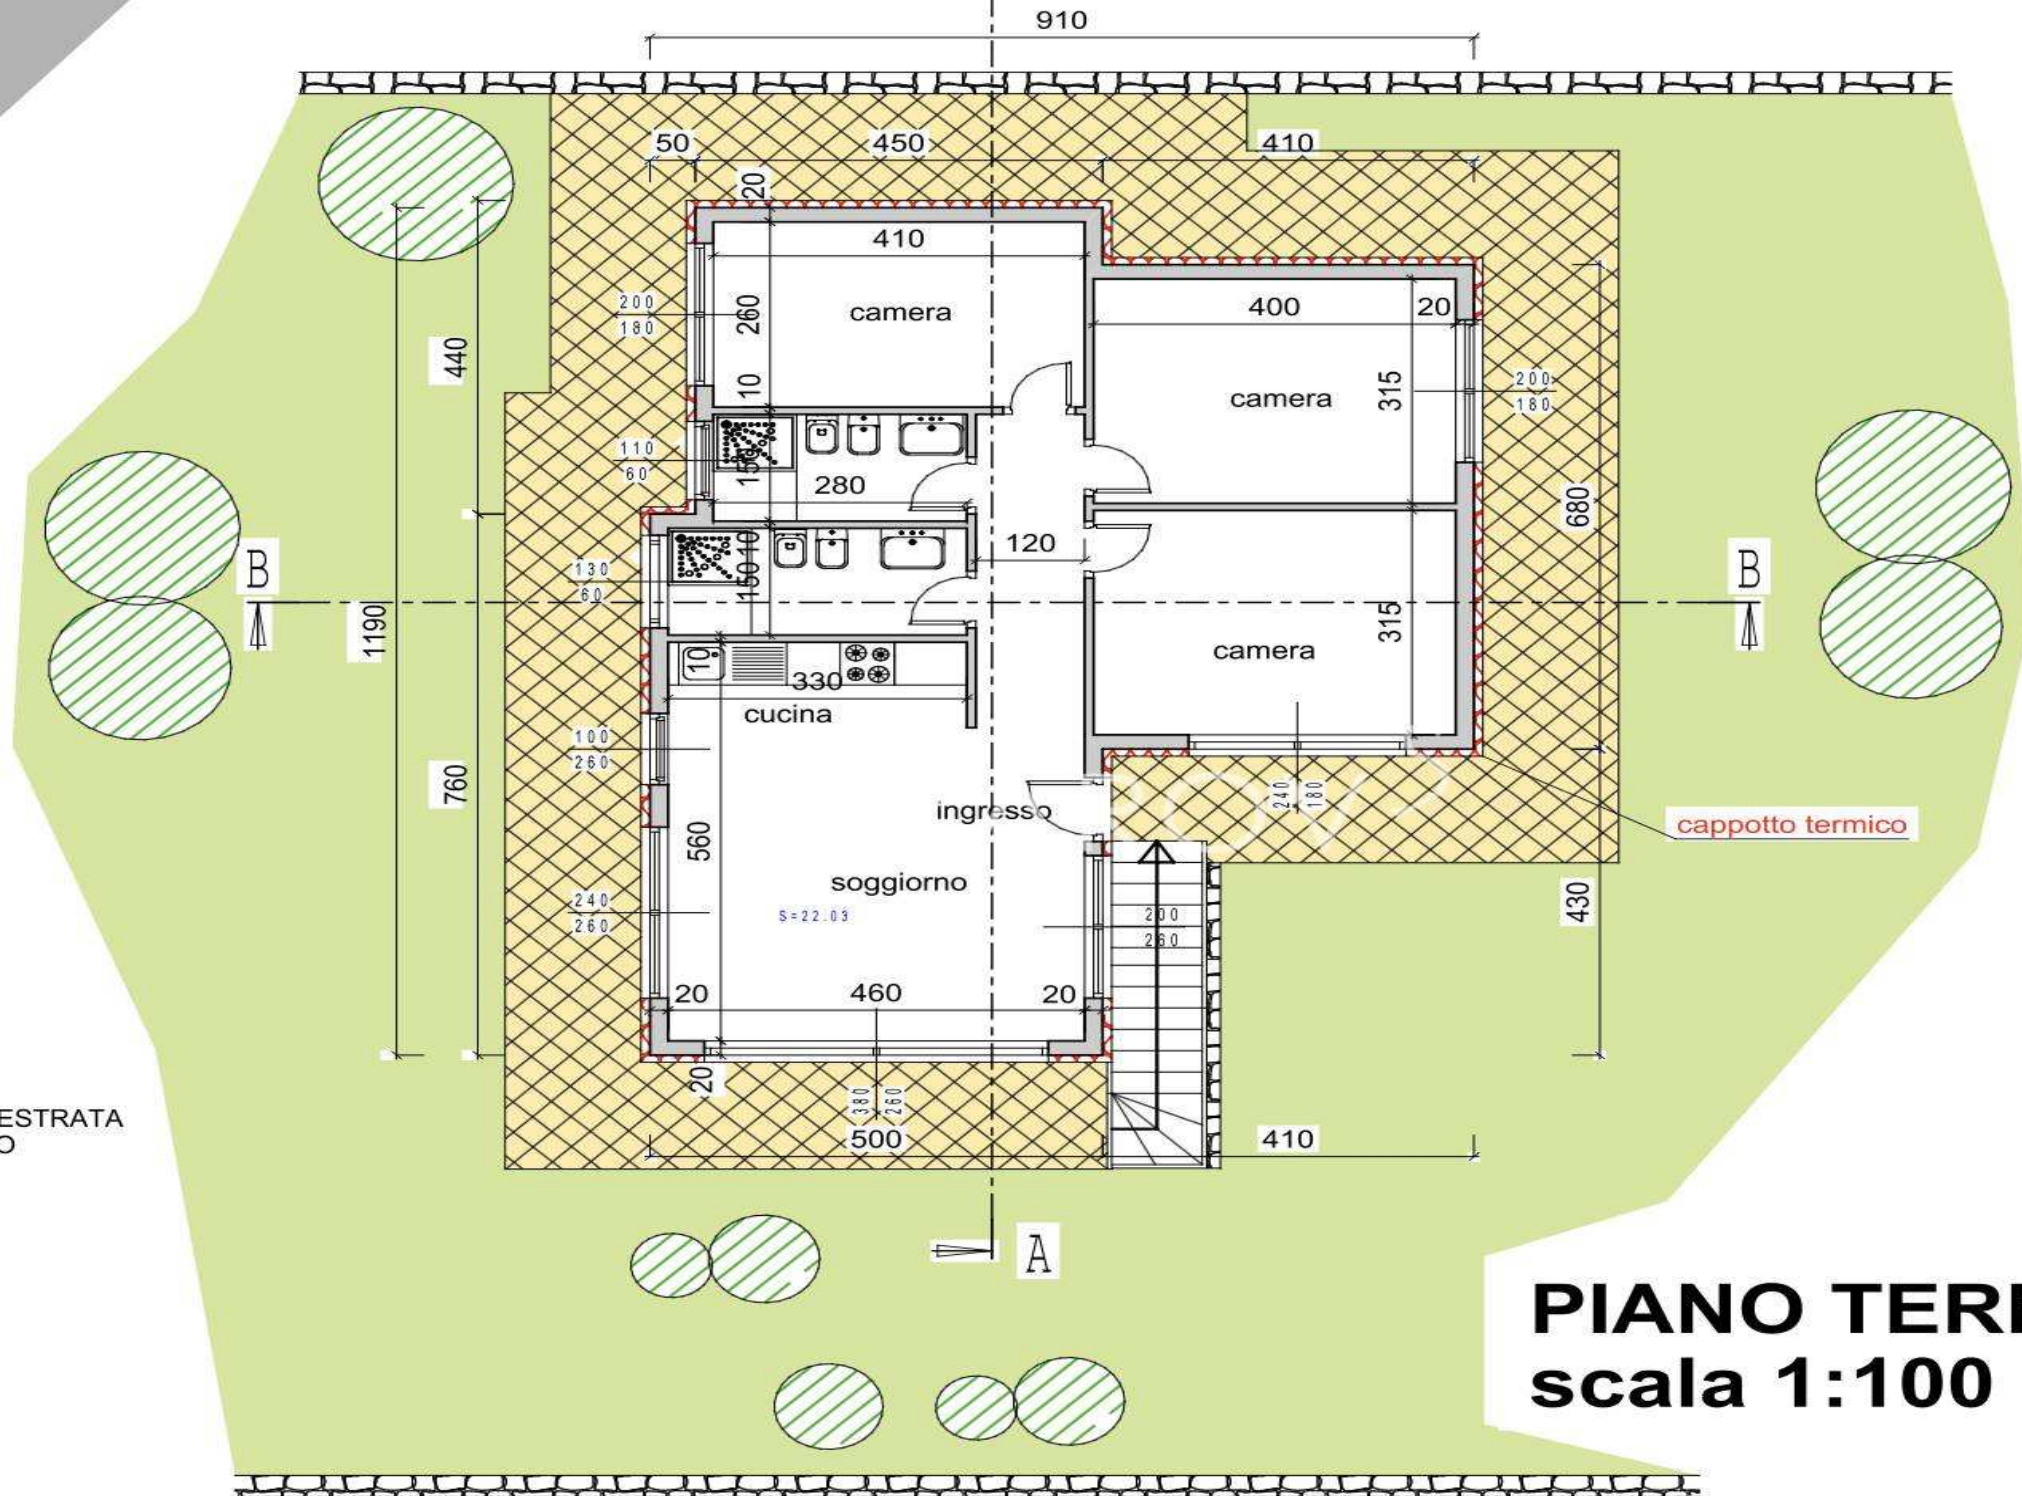

PIANO TERRA
scala 1:100

AZAROV^S

pt.azarovs.com a@azarovs.ru

SANREMO

Corso Imperatrice, 8
(+39) 0184639032 (+39) 3884227146