

AZAROV^S

Ref. 5622



AZAROV'S

Ref. 5622 |

*Terreno para construção com projecto aprovado em
Sanremo*

CONTRATO
VENDITE

PLANO
1

PREÇO
€ 274.000

SUPERFÍCIE
175 SQM

AVALIAÇÃO ENERGÉTICA
A : 89,78 KWH/M²A

AQUECIMENTO
AUTONOMO

QUARTOS DE DORMIR
6

VEDI SUL SITO

BANHEIROS
4

SERVIÇOS EXTRAS

Sinalização, Ar condicionado, Roupeiros embutidos, Lift, Banheiro, Bar, Churrasco, Lareira, Porão, Banho, Garagem, Jardim, Internet, Jacuzzi, Piscina, Lugar de estacionamento, Terraço, Vista do mar, Vista da montanha



AZAROV'S




AZAROV








PROSPETTO OVEST scala 1:100

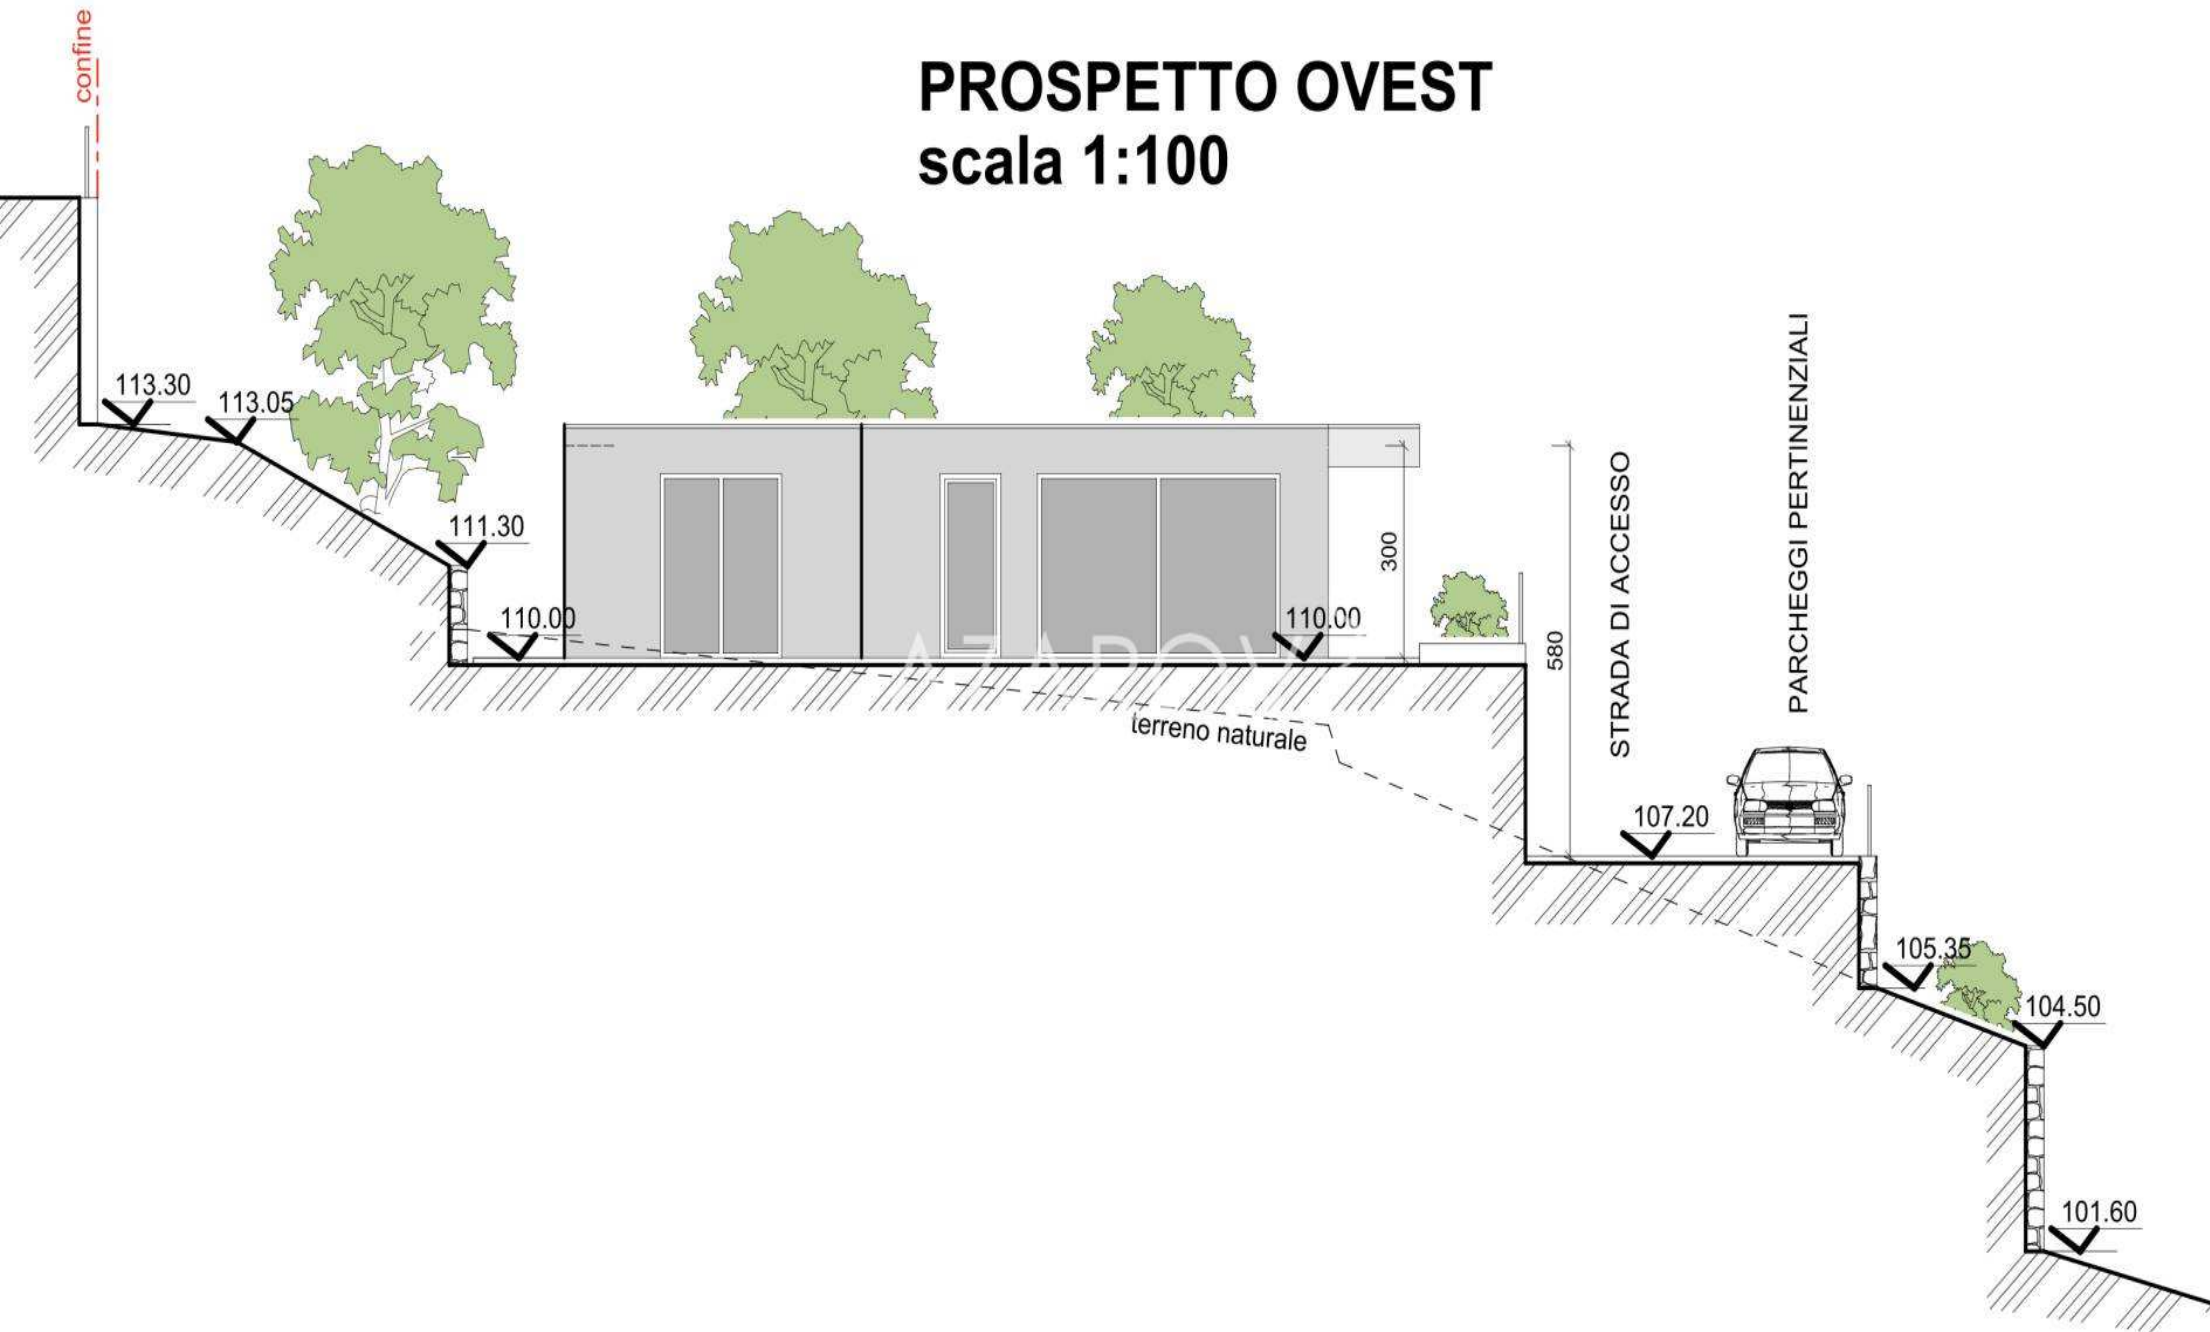


PROSPETTO EST

scala 1:100

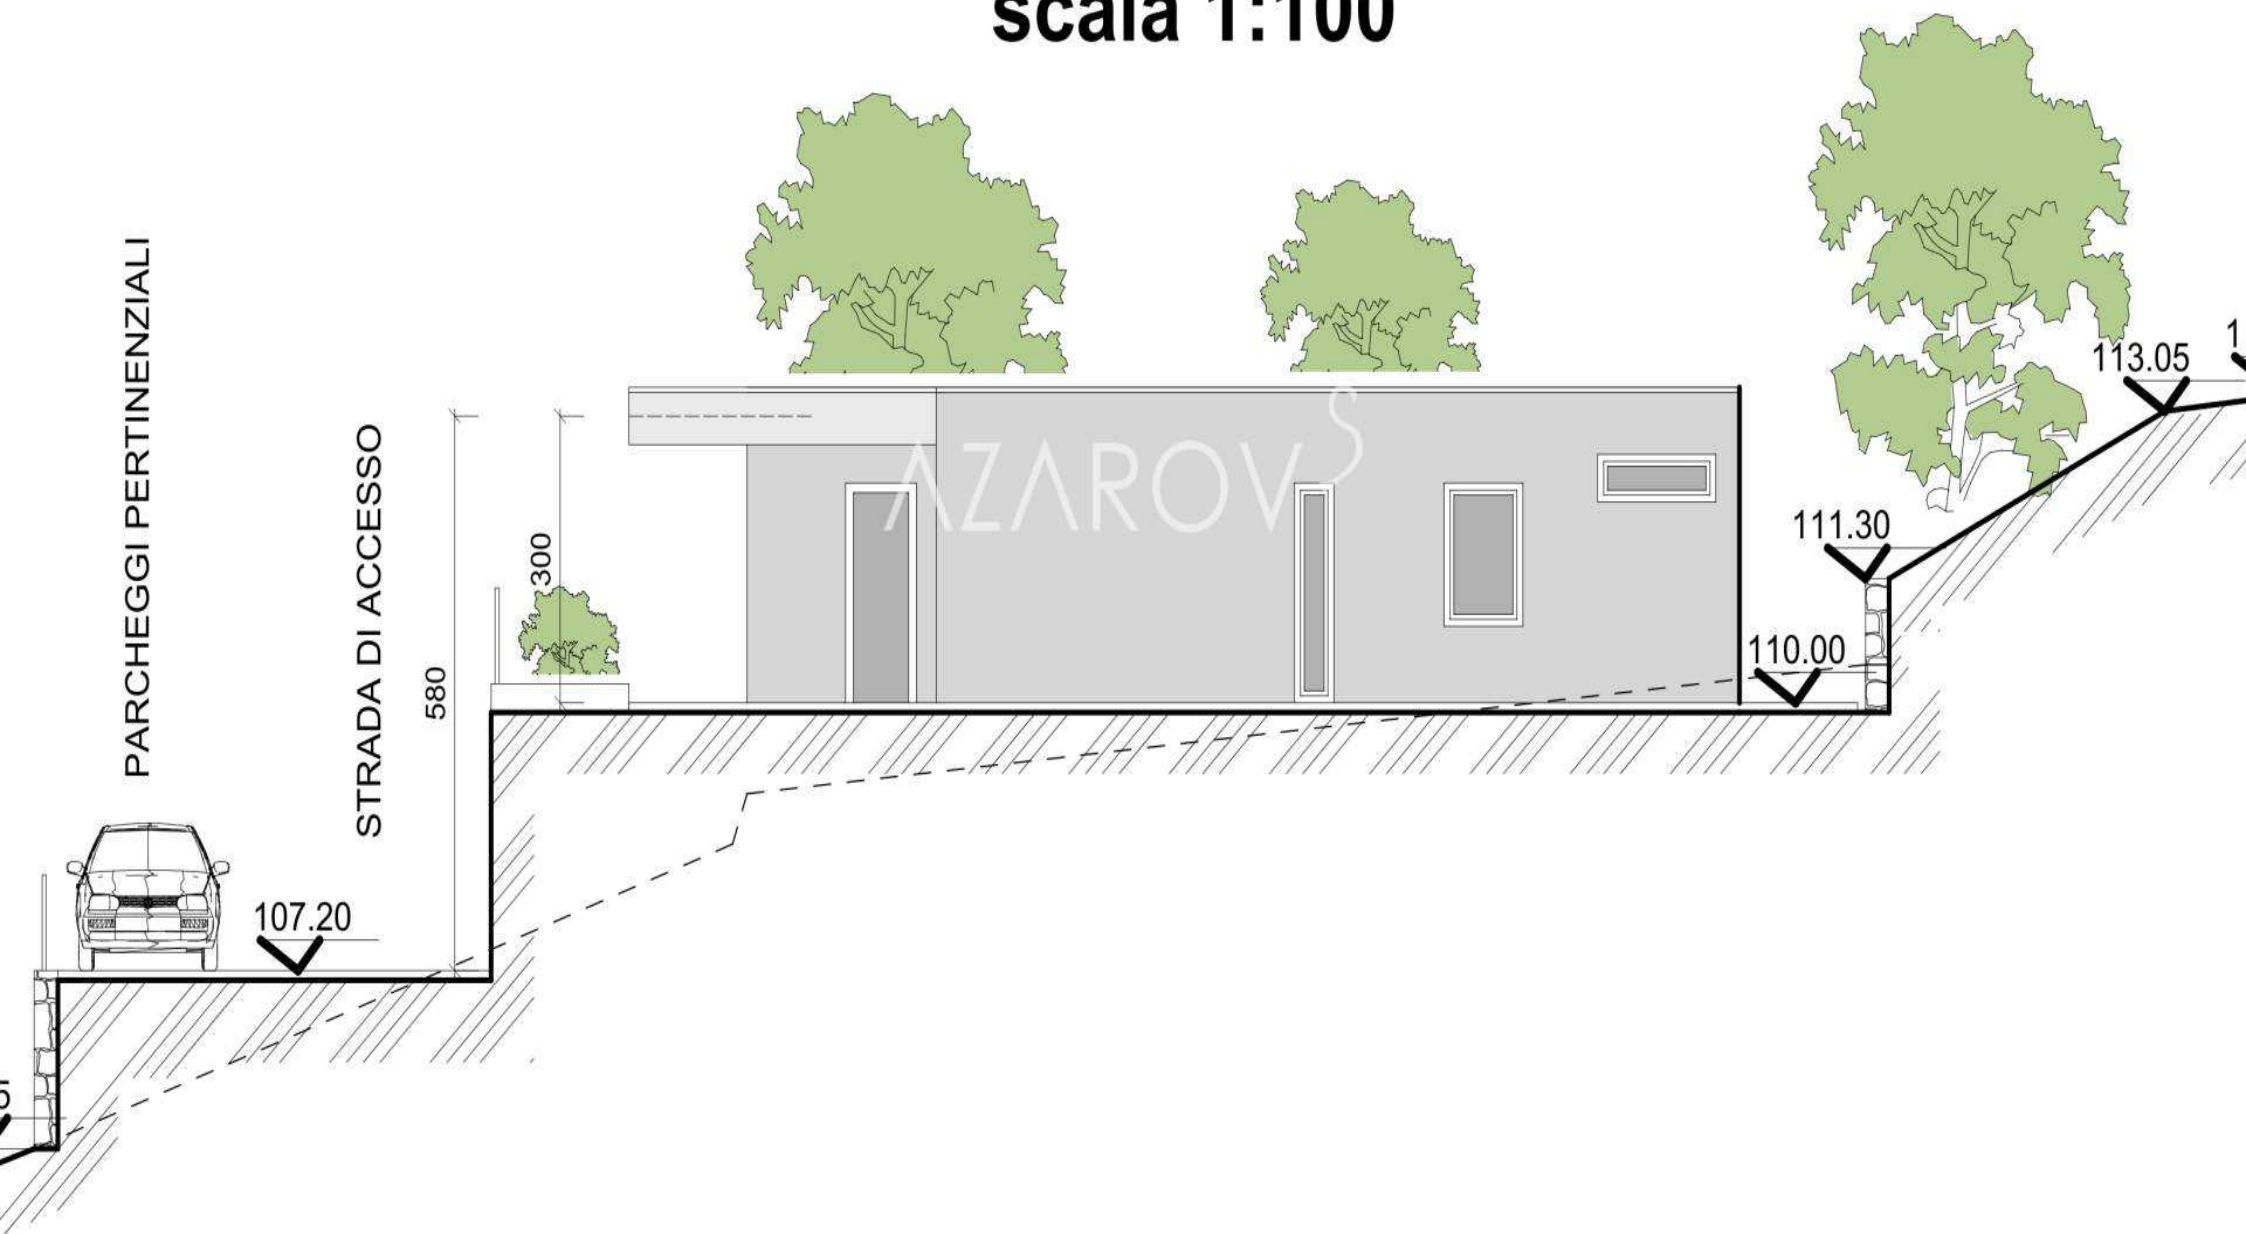


PROSPETTO NORD

scala 1:100

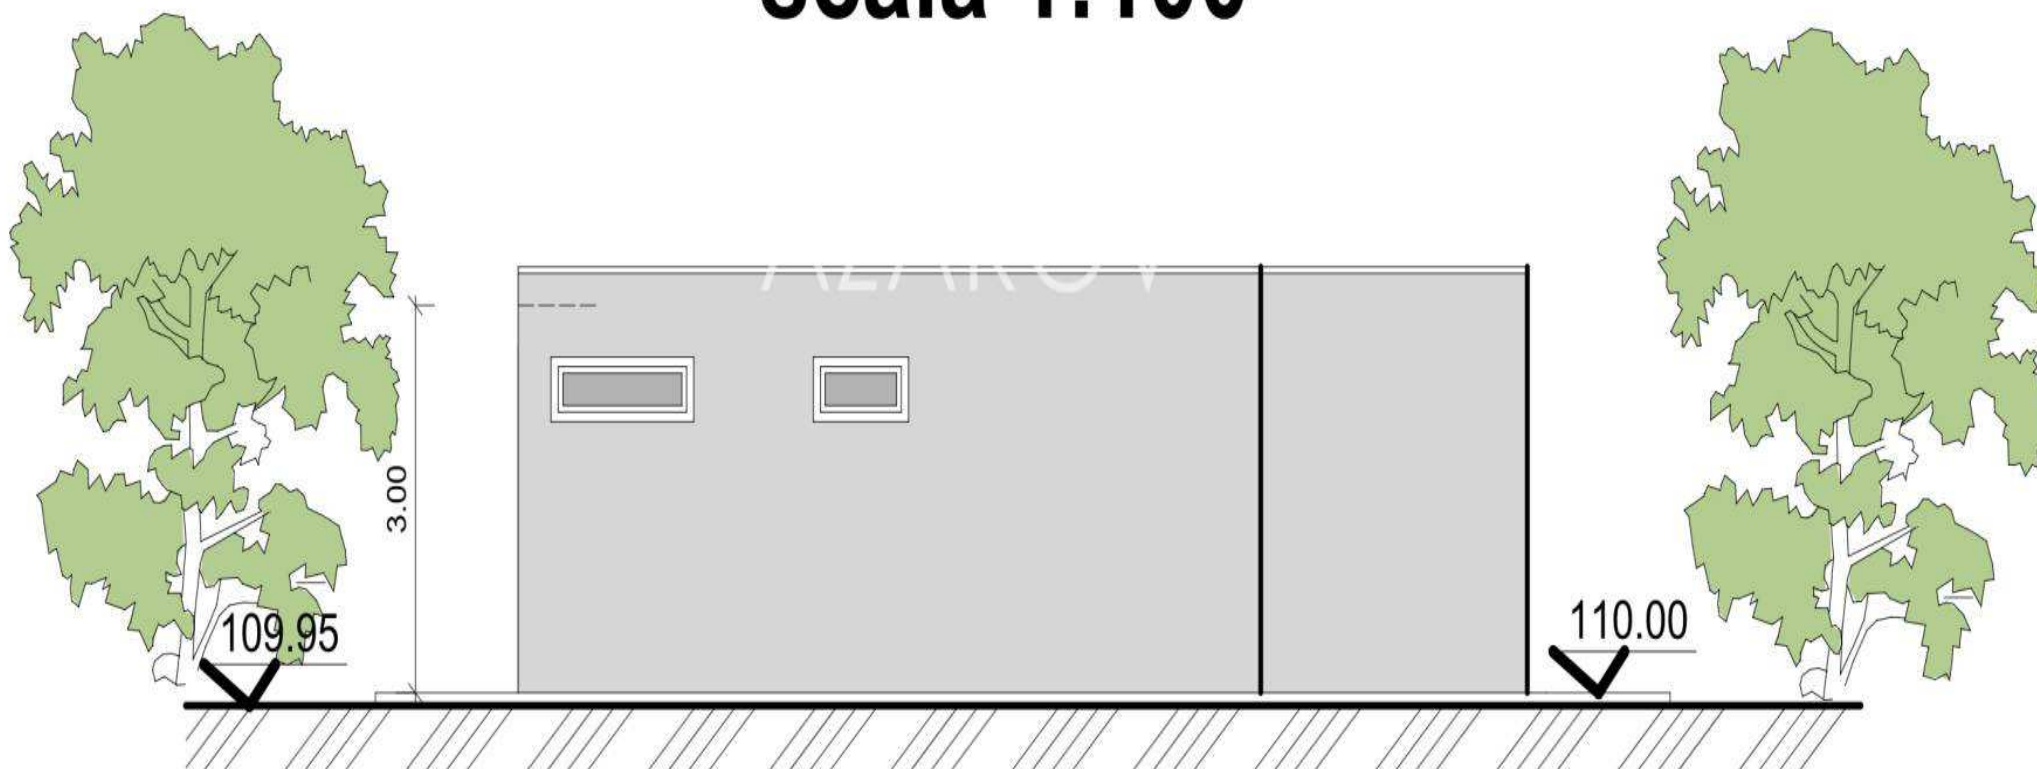


SEZIONE A.A

scala 1:100

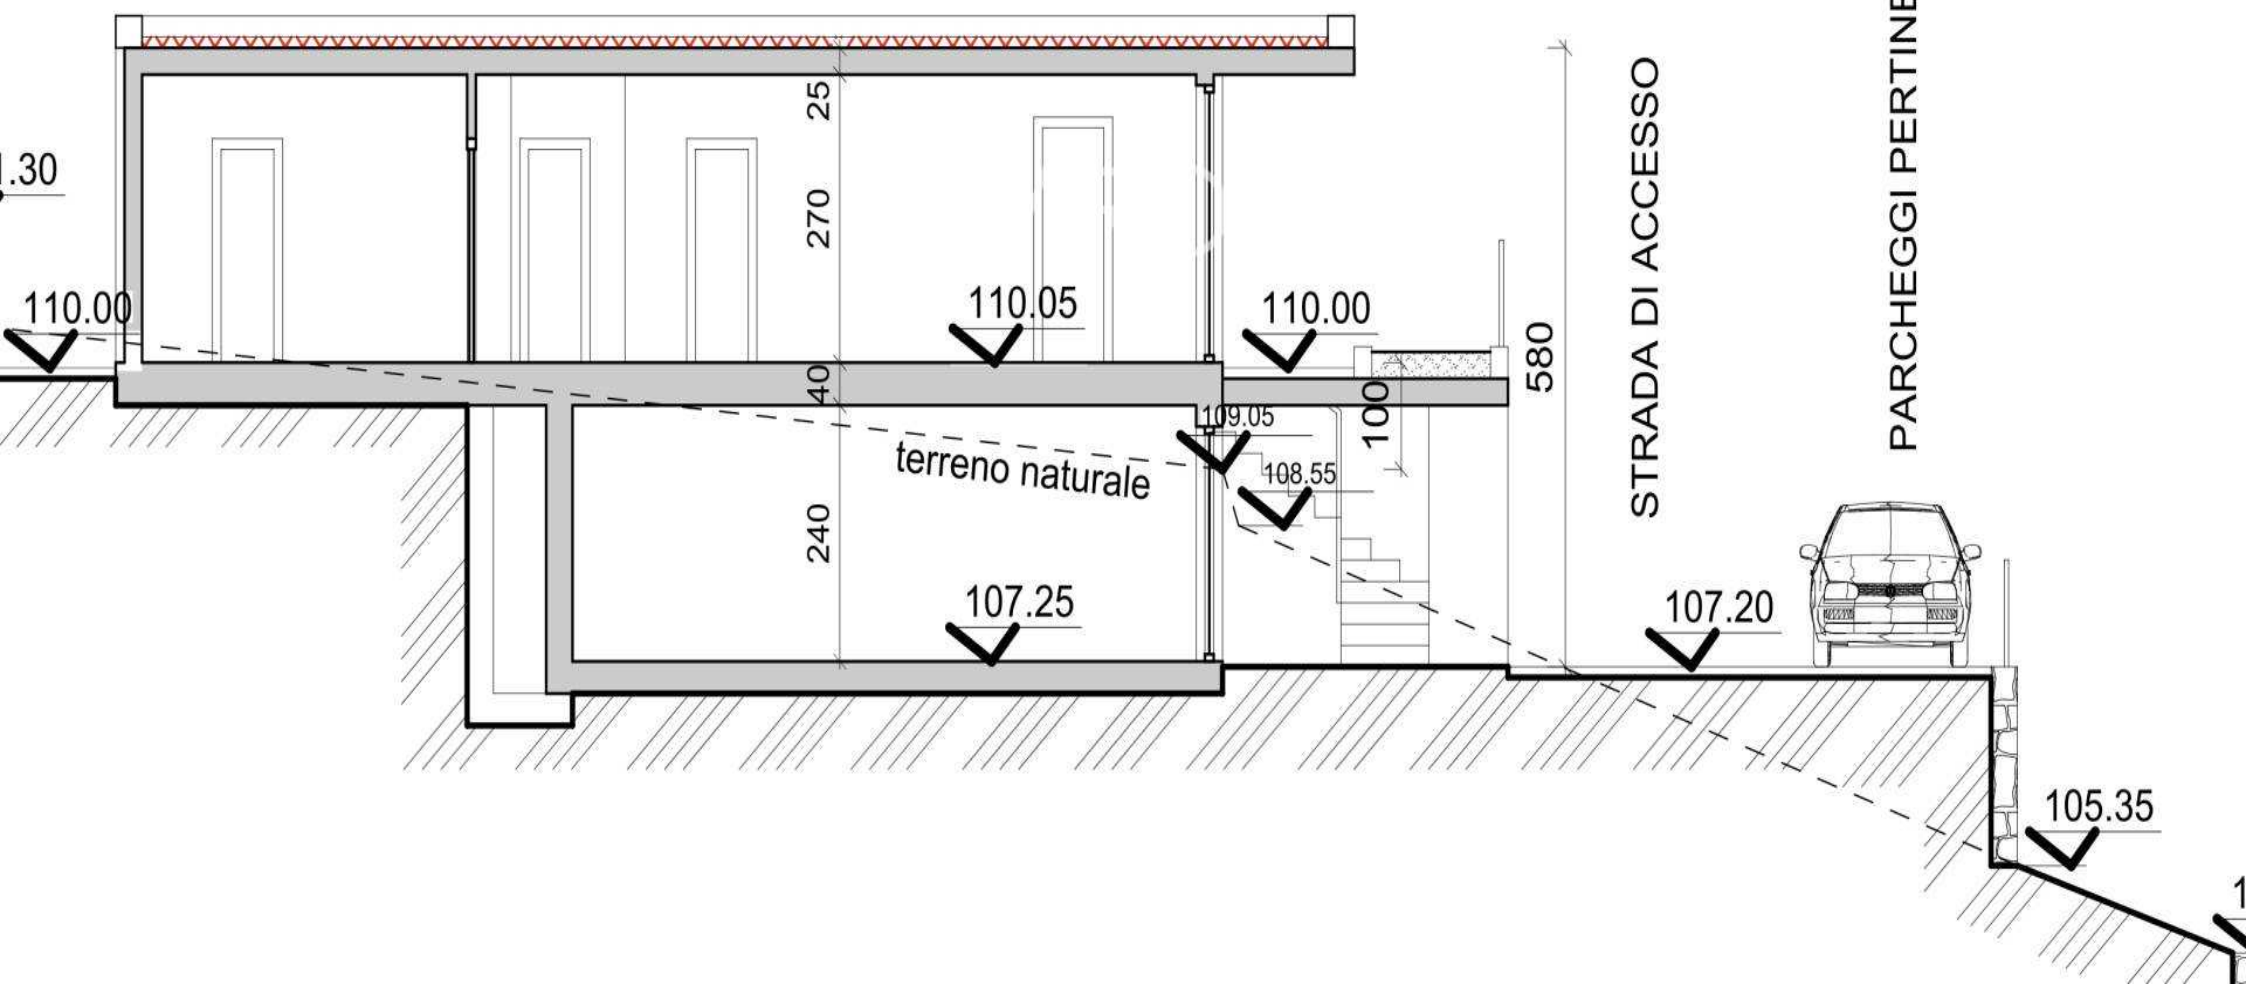

PROSPETTO SUD

scala 1:100

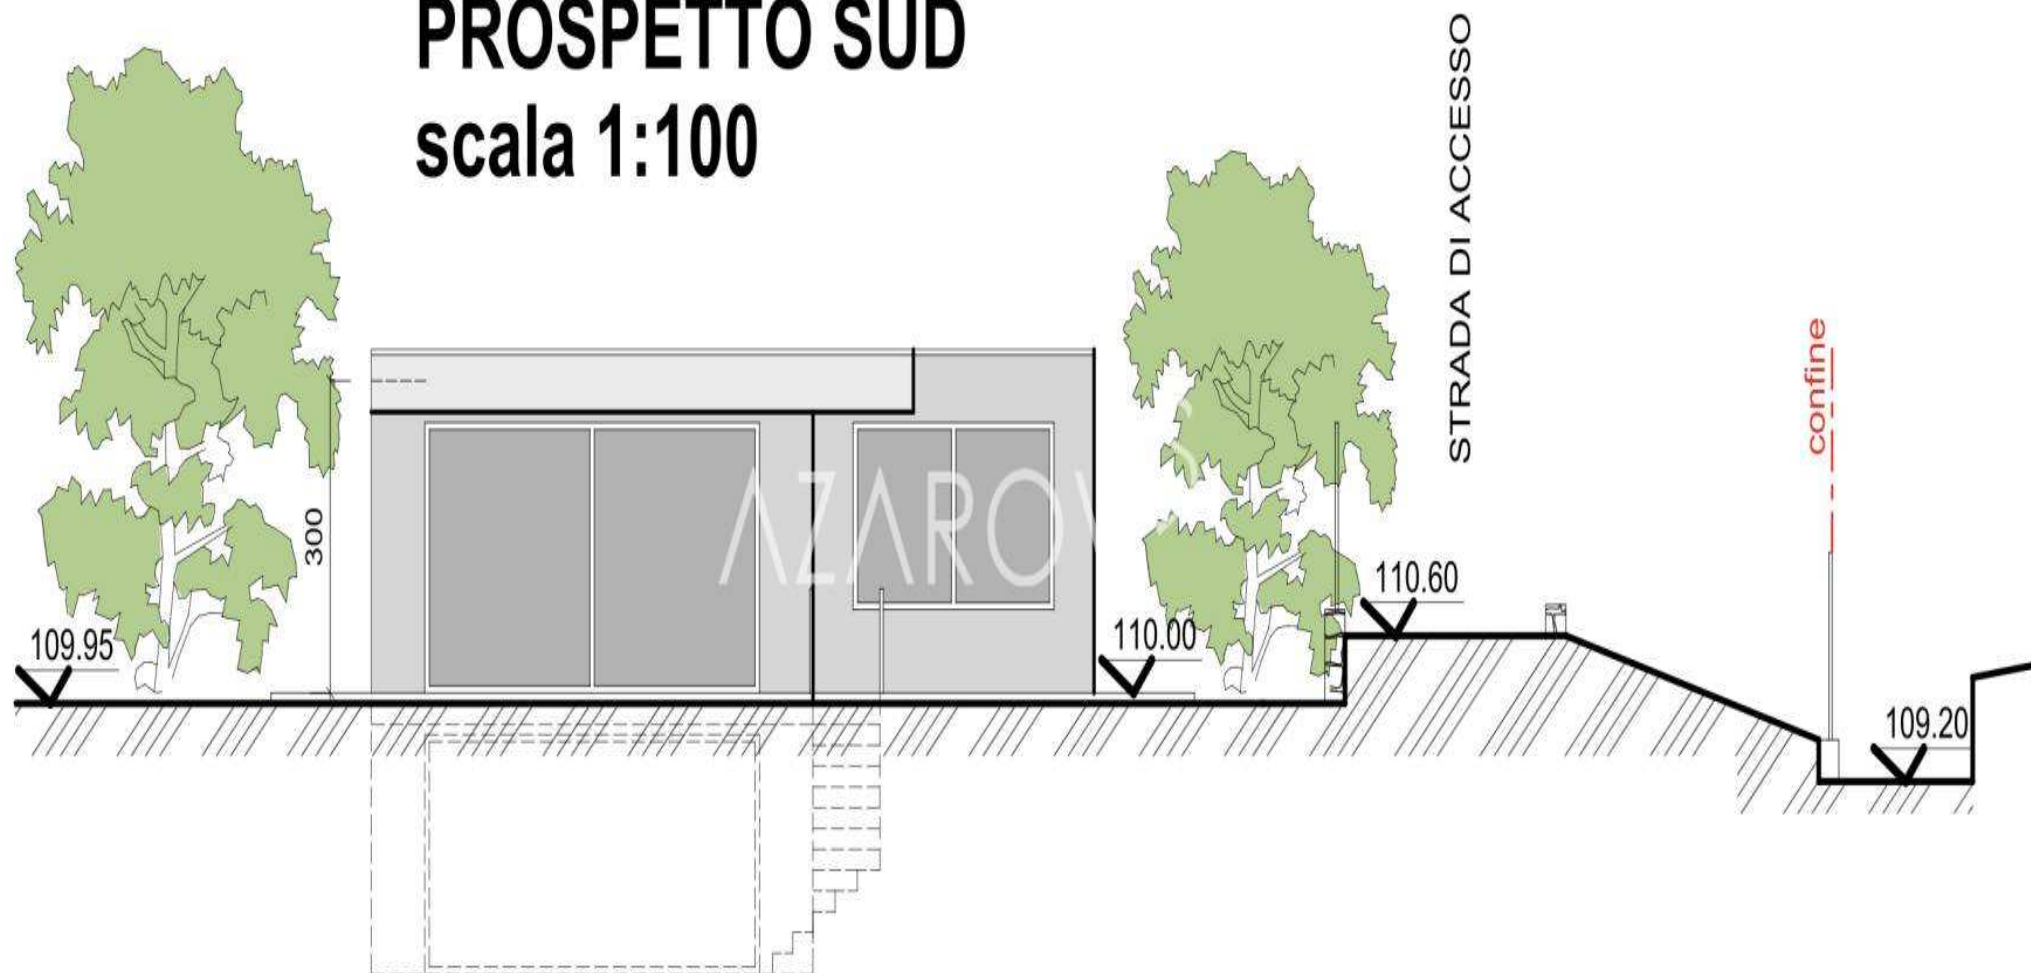

AZAROV^S

pt.azarovs.com a@azarovs.ru

SANREMO

Corso Imperatrice, 8
(+39) 0184639032 (+39) 3884227146