

AZAROV S

Ref. 5623



AZAROV'S

Ref. 5623 |

Terreno à venda em Sanremo

CONTRATO
VENDITE

PLANO
1/2

PREÇO
€ 340.000

SUPERFÍCIE
250 SQM

AVALIAÇÃO ENERGÉTICA
A : 189,78 KWH/M²A

AQUECIMENTO
AUTONOMO

QUARTOS DE DORMIR
3

VEDI SUL SITO

BANHEIROS
3

SERVIÇOS EXTRAS

Sinalização, Ar condicionado, Roupeiros embutidos, Banheiro, Sacada, Bar, Churrasco, Lareira, Porão, Banho, Garagem, Jardim, Internet, Jacuzzi, Piscina, Lugar de estacionamento, Terraço, Vista do mar



AZAROV'S



AZAROV'S



AZAROV'S




AZAROV'S



AZAROV'S




SEZIONE A.A scala 1:100

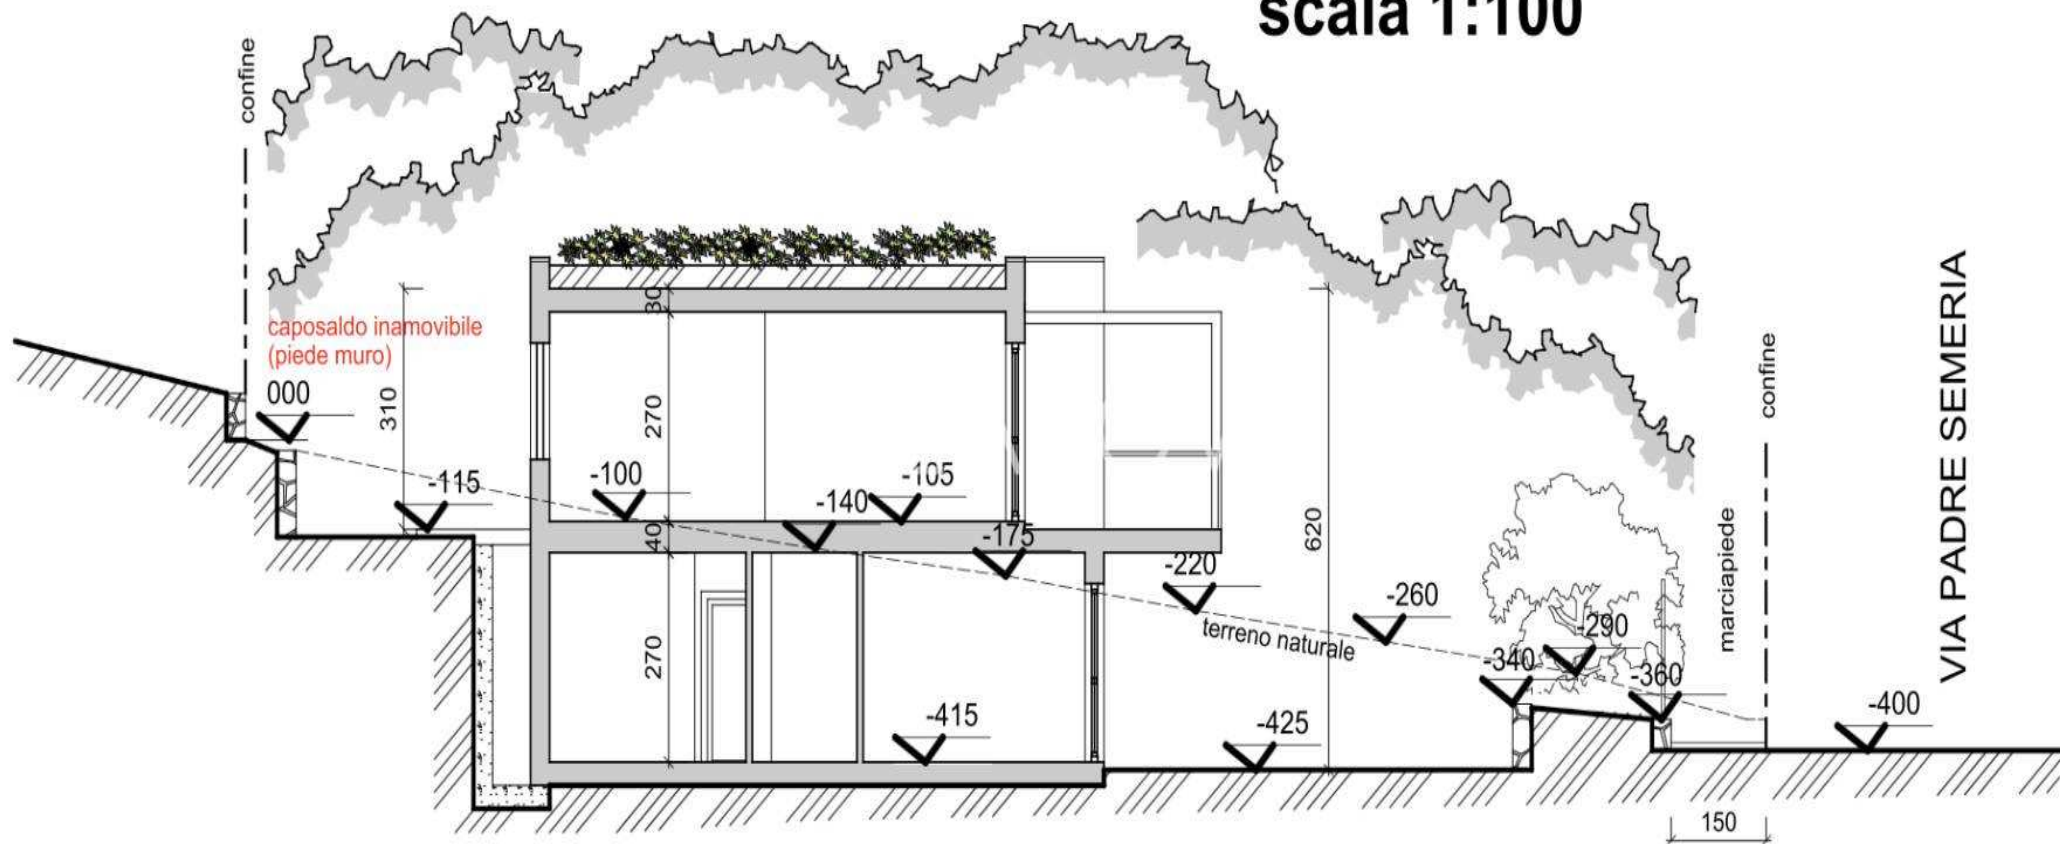


PIANTA COPERTURA

scala 1:100

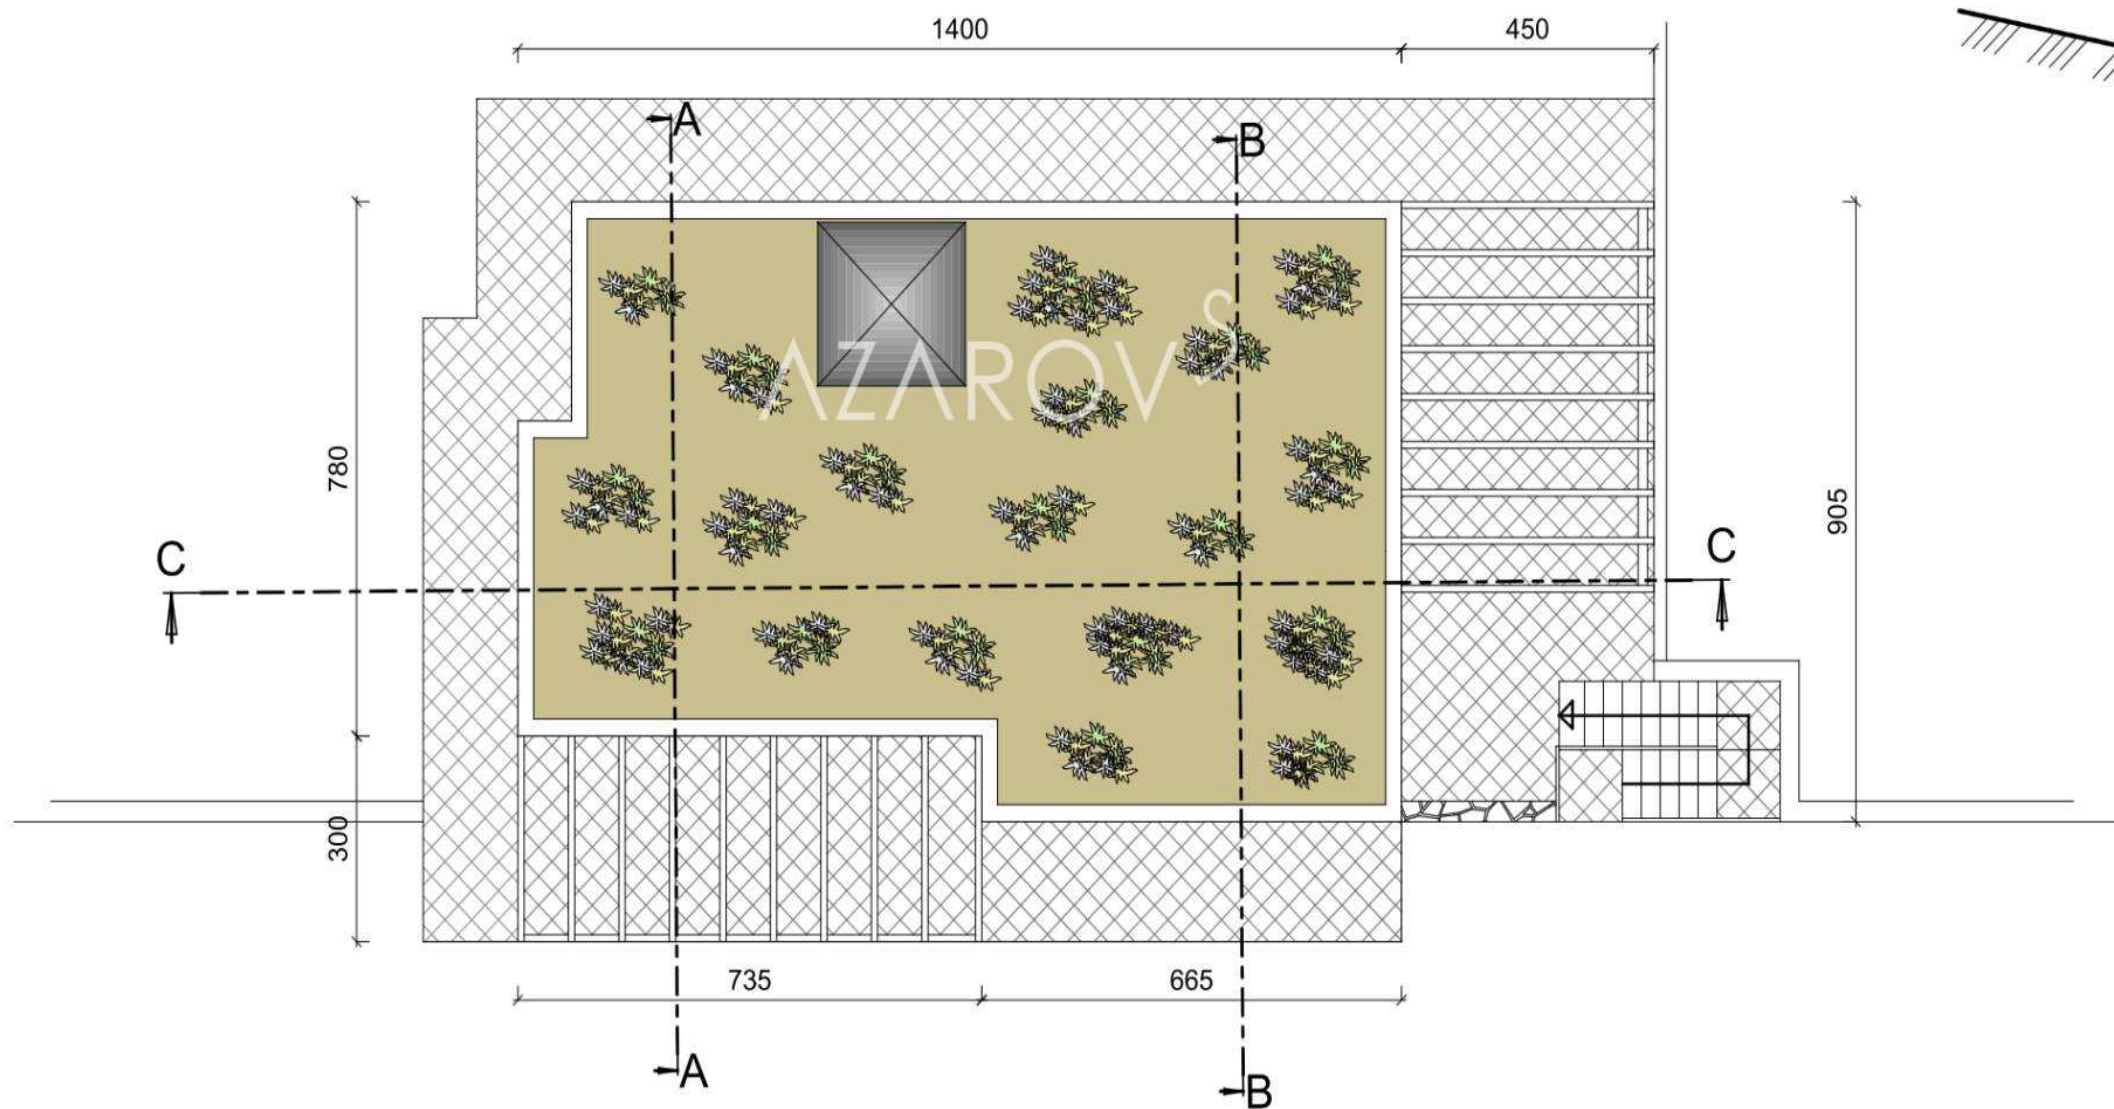


SEZIONE B.B

scala 1:100

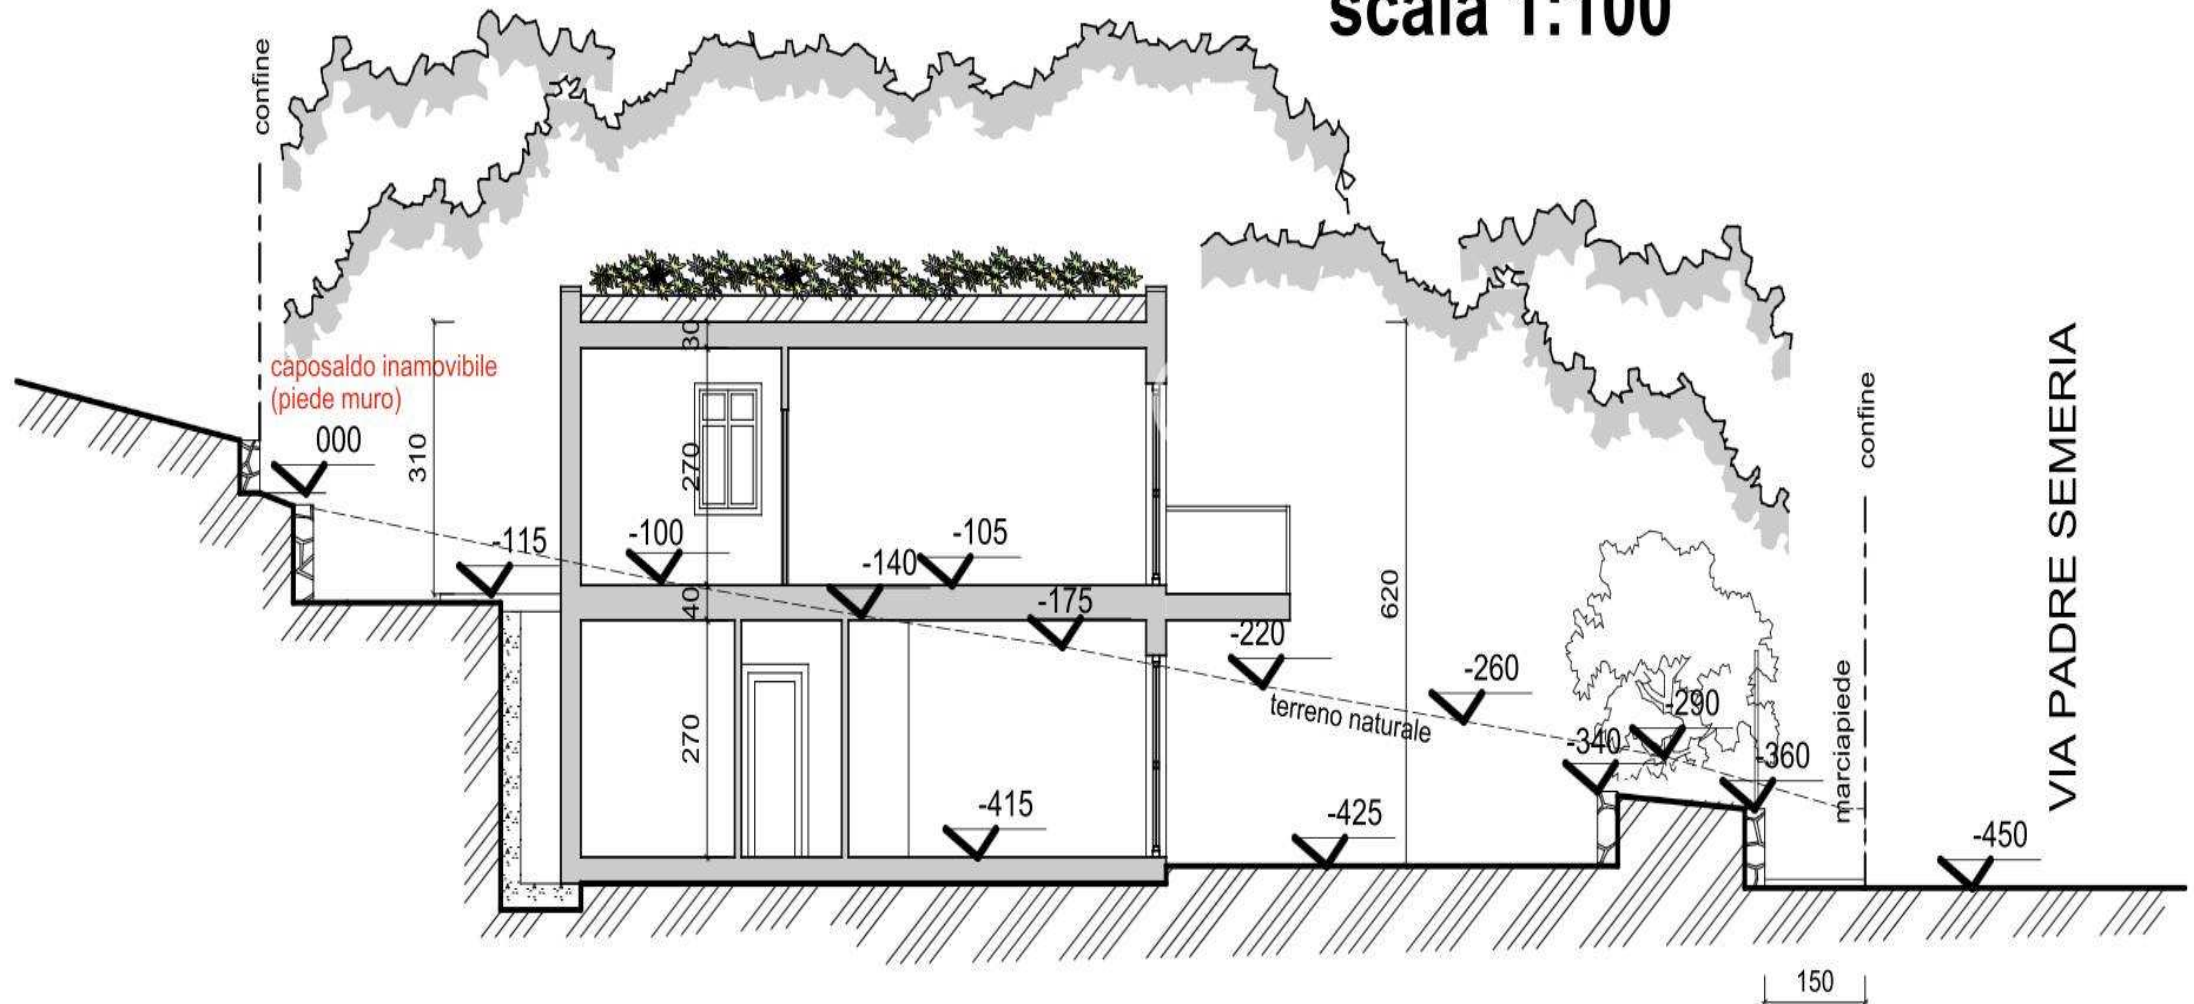

SEZIONE C.C

scala 1:100

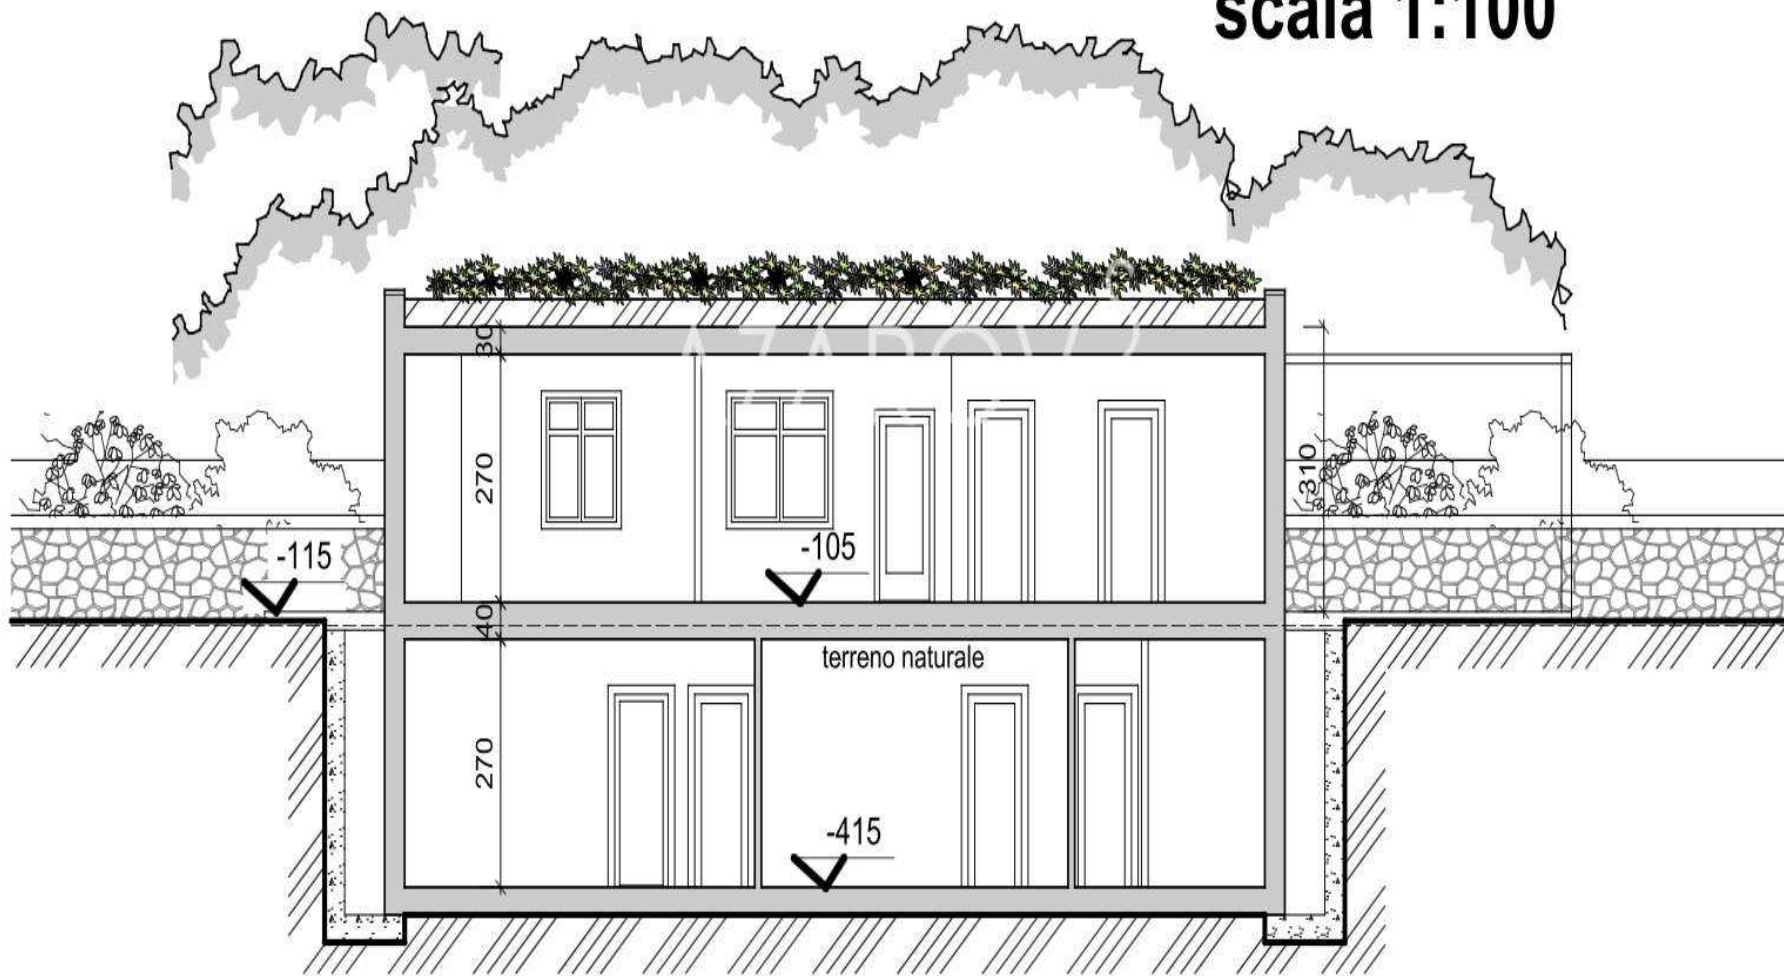

AZAROV^S

pt.azarovs.com a@azarovs.ru

SANREMO

Corso Imperatrice, 8
(+39) 0184639032 (+39) 3884227146